

ГРАФИЧЕСКОЕ ОПИСАНИЕ
местоположения границ населенных пунктов, территориальных
зон, особо охраняемых природных территорий, зон с особыми
условиями использования территории

публичный сервитут в отношении земель и земельных участков в целях складирования строительных и иных материалов, размещения временных или вспомогательных сооружений (включая ограждения, бытовки, навесы) и (или) строительной техники, которые необходимы для обеспечения реконструкции объекта транспортной инфраструктуры федерального «Магистральный нефтепродуктопровод "Уфа - Омск" на участках 0-529км, 600-844,7 км. Ликвидация»

(наименование объекта, местоположение границ которого описано (далее - объект)

Раздел 1

Сведения об объекте		
№ п/п	Характеристики объекта	Описание характеристик
1	2	3
1	Местоположение объекта	Челябинская область, Ашинский муниципальный район, Миньярское городское поселение.
2	Площадь объекта ± величина погрешности определения площади ($P \pm \Delta P$)	124 ± 4 м²
3	Иные характеристики объекта	<p>Вид объекта реестра границ: Граница публичного сервитута Реестровый номер: ПСТ Миньярское гп Кадастровый номер квартала: 74:03:0000000 Вид или наименование публичного сервитута по документу: публичный сервитут в отношении земель и земельных участков в целях складирования строительных и иных материалов, размещения временных или вспомогательных сооружений (включая ограждения, бытовки, навесы) и (или) строительной техники, которые необходимы для обеспечения реконструкции объекта транспортной инфраструктуры федерального «Магистральный нефтепродуктопровод "Уфа - Омск" на участках 0-529км, 600-844,7 км. Ликвидация»</p> <p>Земельные участки, в отношении которых испрашивается публичный сервитут: 74:03:0000000:79, 74:03:1201032:313 Цель установления публичного сервитута: Складирование строительных и иных материалов, размещение временных или вспомогательных сооружений (включая ограждения, бытовки, навесы) и (или) строительной техники, которые необходимы для обеспечения строительства, реконструкции, ремонта объектов транспортной инфраструктуры федерального, регионального или местного значения, на срок указанных строительства, реконструкции, ремонта Срок публичного сервитута: начало действия: 15.04.2025, прекращение действия: 23.10.2028 Обладатель публичного сервитута: Юридическое лицо Акционерное общество «Транснефть-Урал» (ИНН: 0278039018, ОГРН: 1020203226230, адрес эл. почты: tnural@ufa.transneft.ru, почтовый адрес: 450008, Российская Федерация, Республика Башкортостан, г. Уфа, ул. Крупской, д. 10).</p>

Раздел 2

Сведения о местоположении границ объекта					
1. Система координат		МСК-74, зона 1			
2. Сведения о характерных точках границ объекта					
Обозначение характерных точек границ	Координаты, м		Метод определения координат характерной точки	Средняя квадратическая погрешность положения характерной точки (Mt), м	Описание обозначения точки на местности (при наличии)
	X	Y			
1	2	3	4	5	6
—	—	—	—	—	—
3. Сведения о характерных точках части (частей) границы объекта					
1	2	3	4	5	6
—	—	—	—	—	—

Раздел 3

Сведения о местоположении измененных (уточненных) границ объекта

1. Система координат МСК-74, зона 1


2. Сведения о характерных точках границ объекта

Обозначение характерных точек границы	Существующие координаты, м		Измененные (уточненные) координаты, м		Метод определения координат характерной точки	Средняя квадратическая погрешность положения характерной точки (Mt), м	Описание обозначения точки на местности (при наличии)
	X	Y	X	Y			
1	2	3	4	5	6	7	8
1	—	—	584 868,47	1 265 570,60	Аналитический метод	0,10	—
2	—	—	584 873,35	1 265 570,13	Аналитический метод	0,10	—
3	—	—	584 875,13	1 265 575,97	Аналитический метод	0,10	—
4	—	—	584 867,70	1 265 576,71	Аналитический метод	0,10	—
5	—	—	584 857,44	1 265 572,97	Аналитический метод	0,10	—
6	—	—	584 855,15	1 265 573,55	Аналитический метод	0,10	—
7	—	—	584 853,68	1 265 567,74	Аналитический метод	0,10	—
8	—	—	584 857,76	1 265 566,70	Аналитический метод	0,10	—
1	—	—	584 868,47	1 265 570,60	Аналитический метод	0,10	—

3. Сведения о характерных точках части (частей) границы объекта

1	2	3	4	5	6	7	8
—	—	—	—	—	—	—	—

Схема расположения границ публичного сервитута

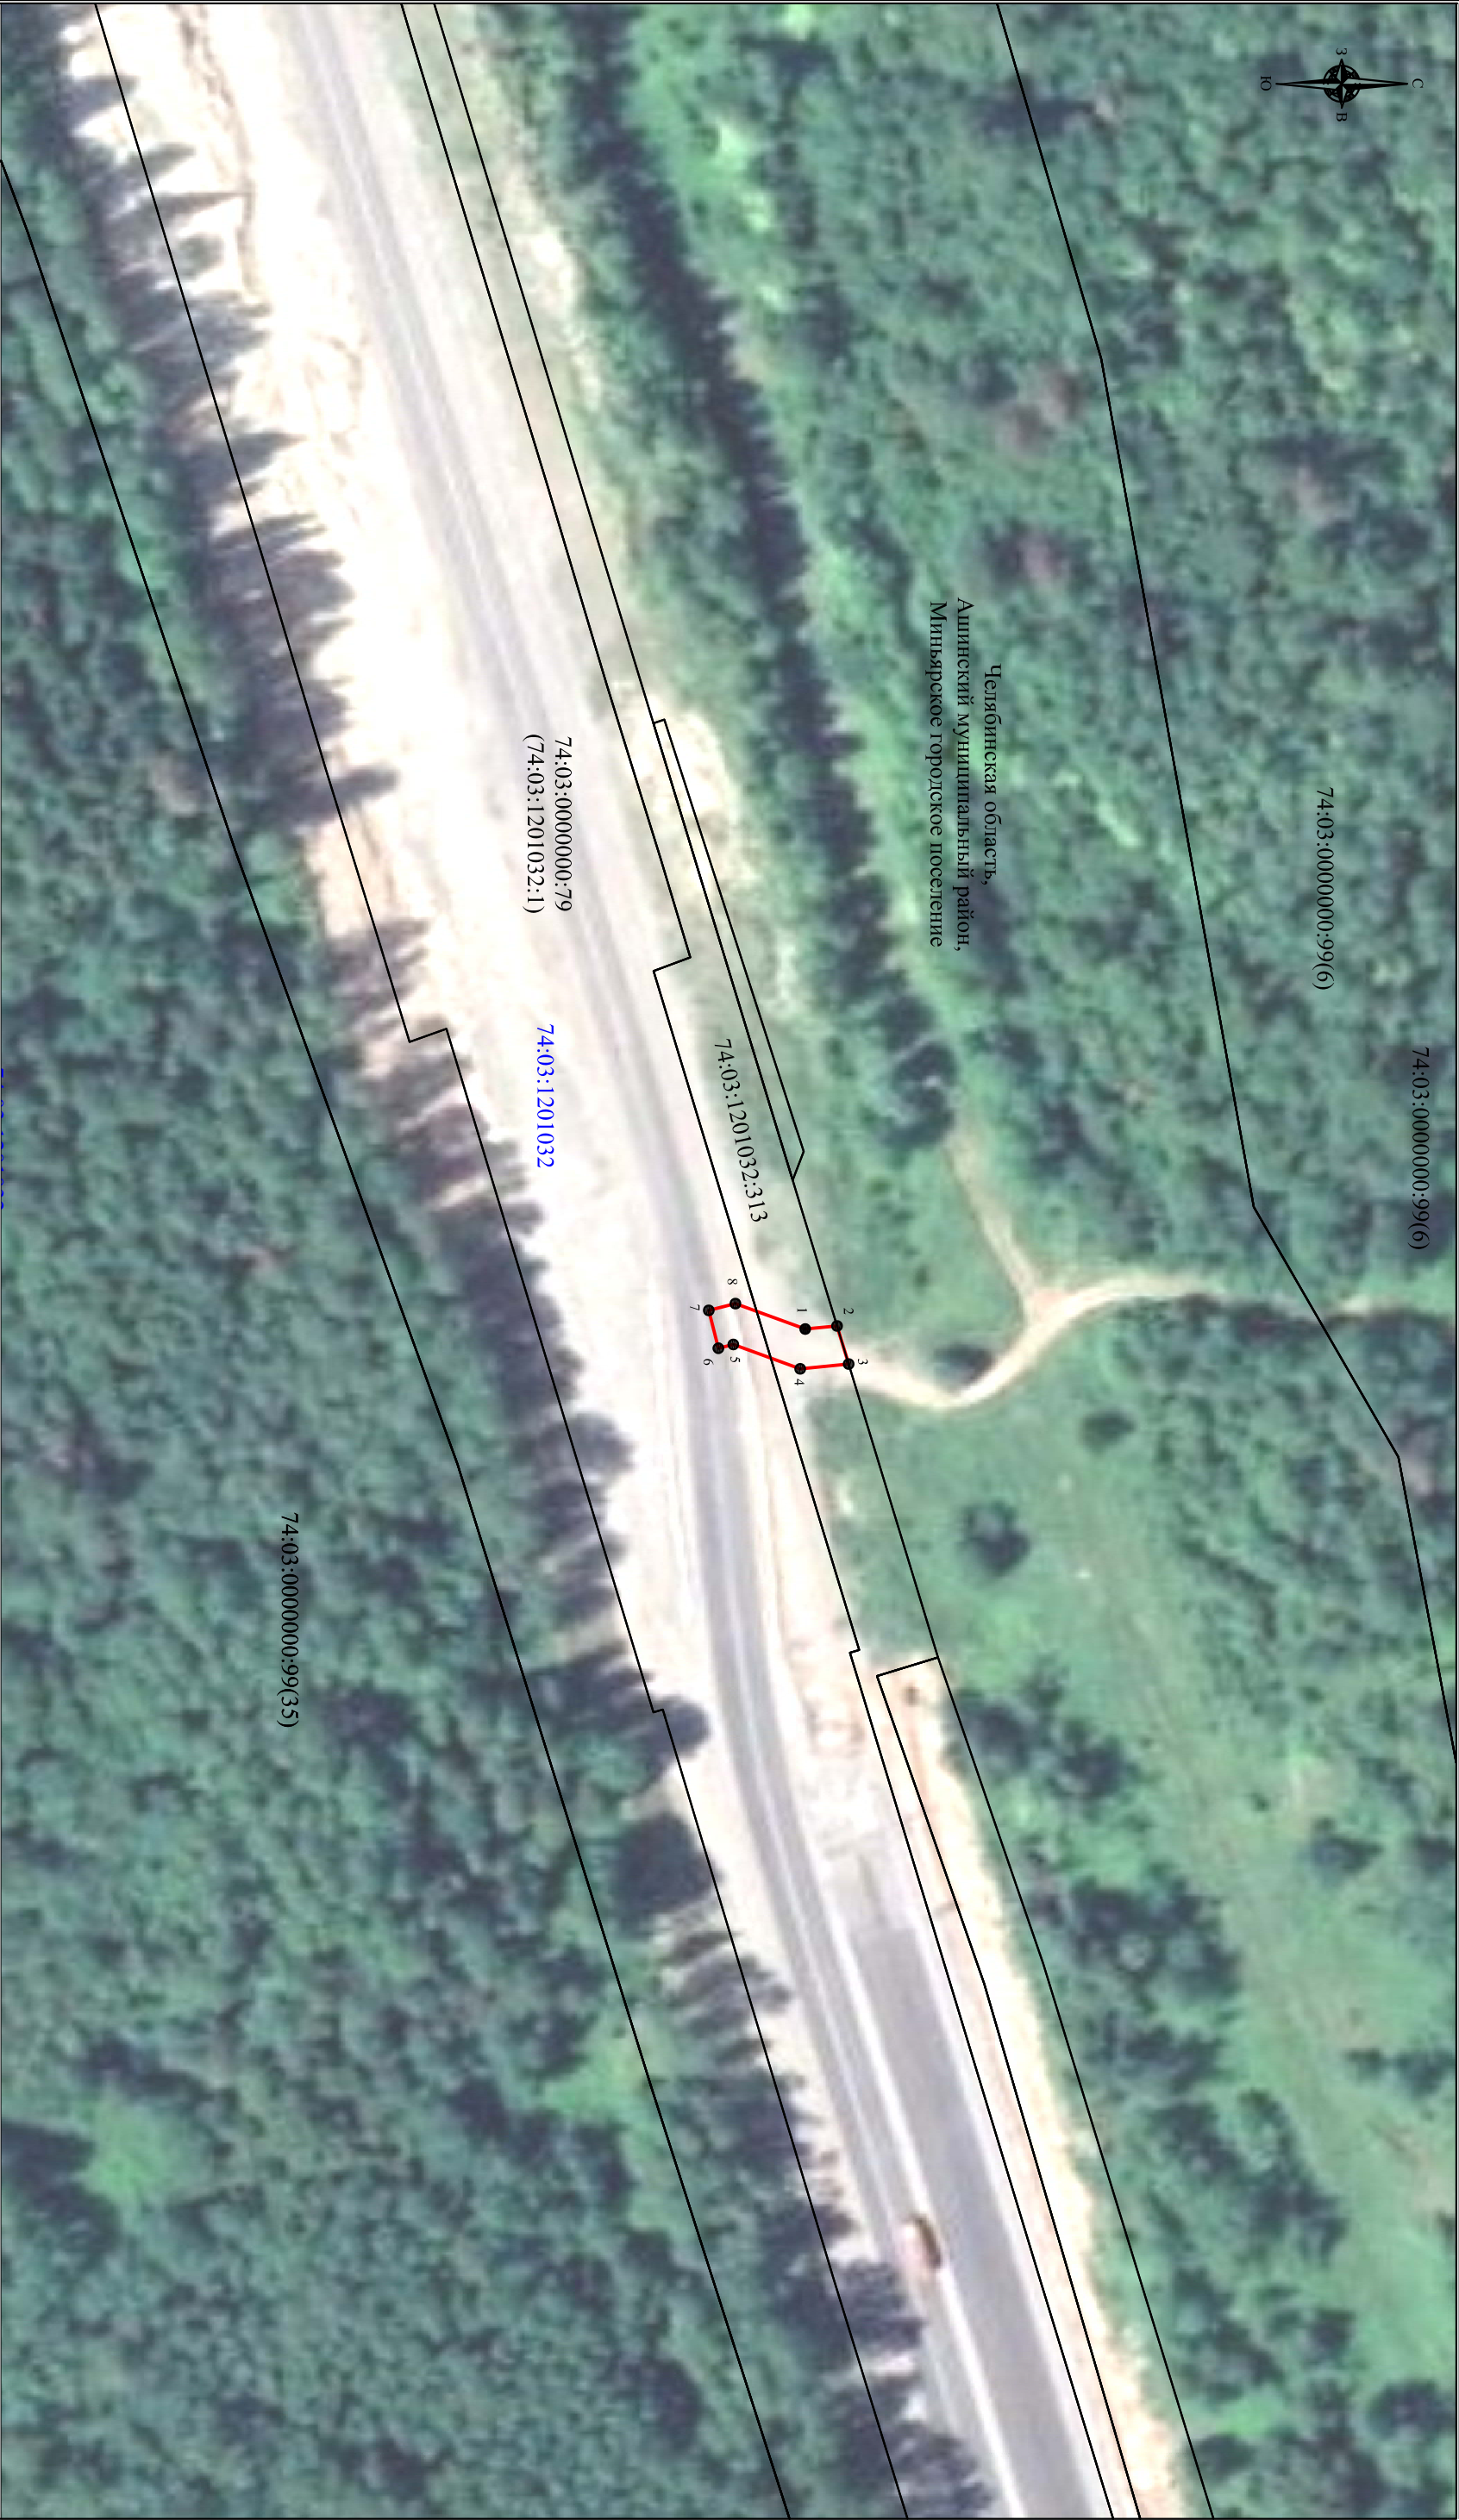

Условные обозначения:

- проектная граница публичного сервитута
 - граница кадастрового квартала
 - граница земельного участка, сведения о котором содержатся в ЕГРН
- 74:03:0000000:102 кадастровый номер земельного участка
- 74:03:1201032 номер кадастрового квартала
- 1 обозначение характерной точки проектной границы публичного сервитута
-

Масштаб 1:1000